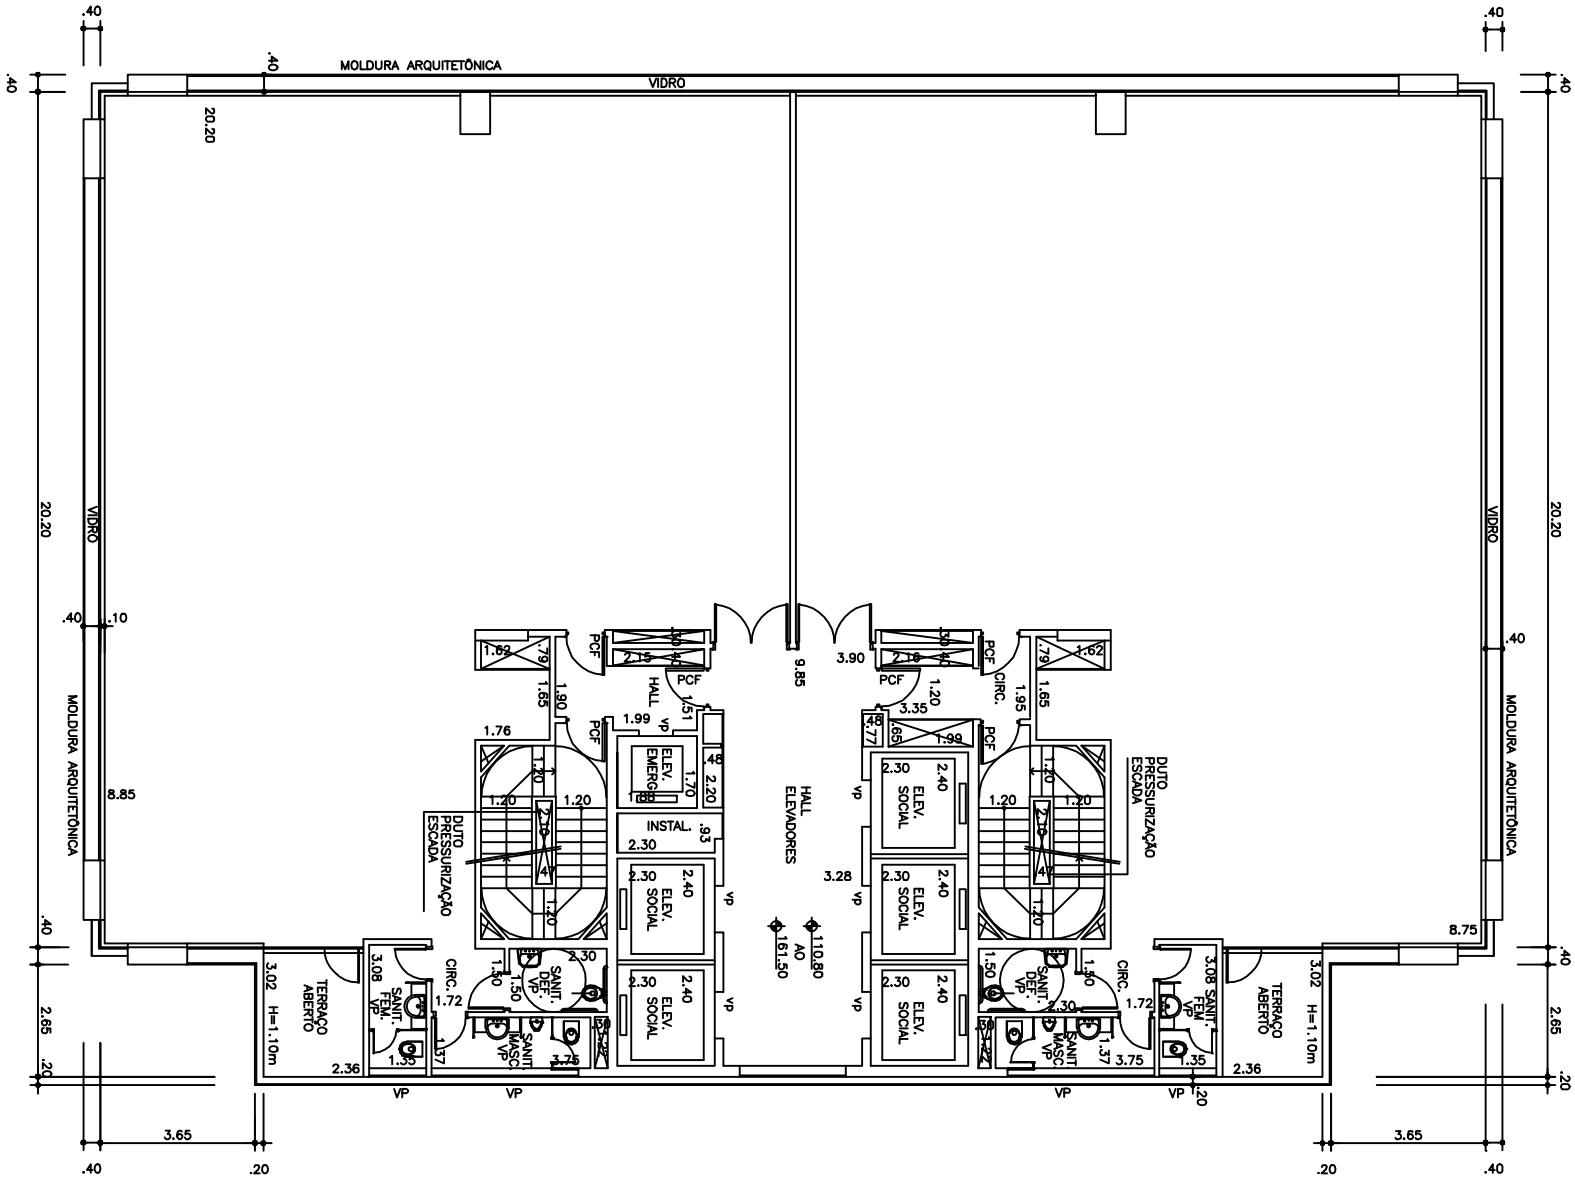
MOLDURA ARQUITETÔNICA
VIDRO
20.20
8.85
8.75
HALL
PCF
CIRC.
ELEV. EMERG.
INSTAL.
ELEV. SOCIAL
HALL ELEVADORES
DUTO PRESSURIZAÇÃO ESCADA
SANIT. DEF. VP
SANIT. FEM. VP
SANIT. MASC. VP
TERRAÇO ABERTO
H=1.10m
VP
AO
161.50
110.80
9.85
3.90
3.28
3.65
2.36
2.65
.40
.20